Bestuhlungs- und Rettungswegeplan

Erdgeschoss

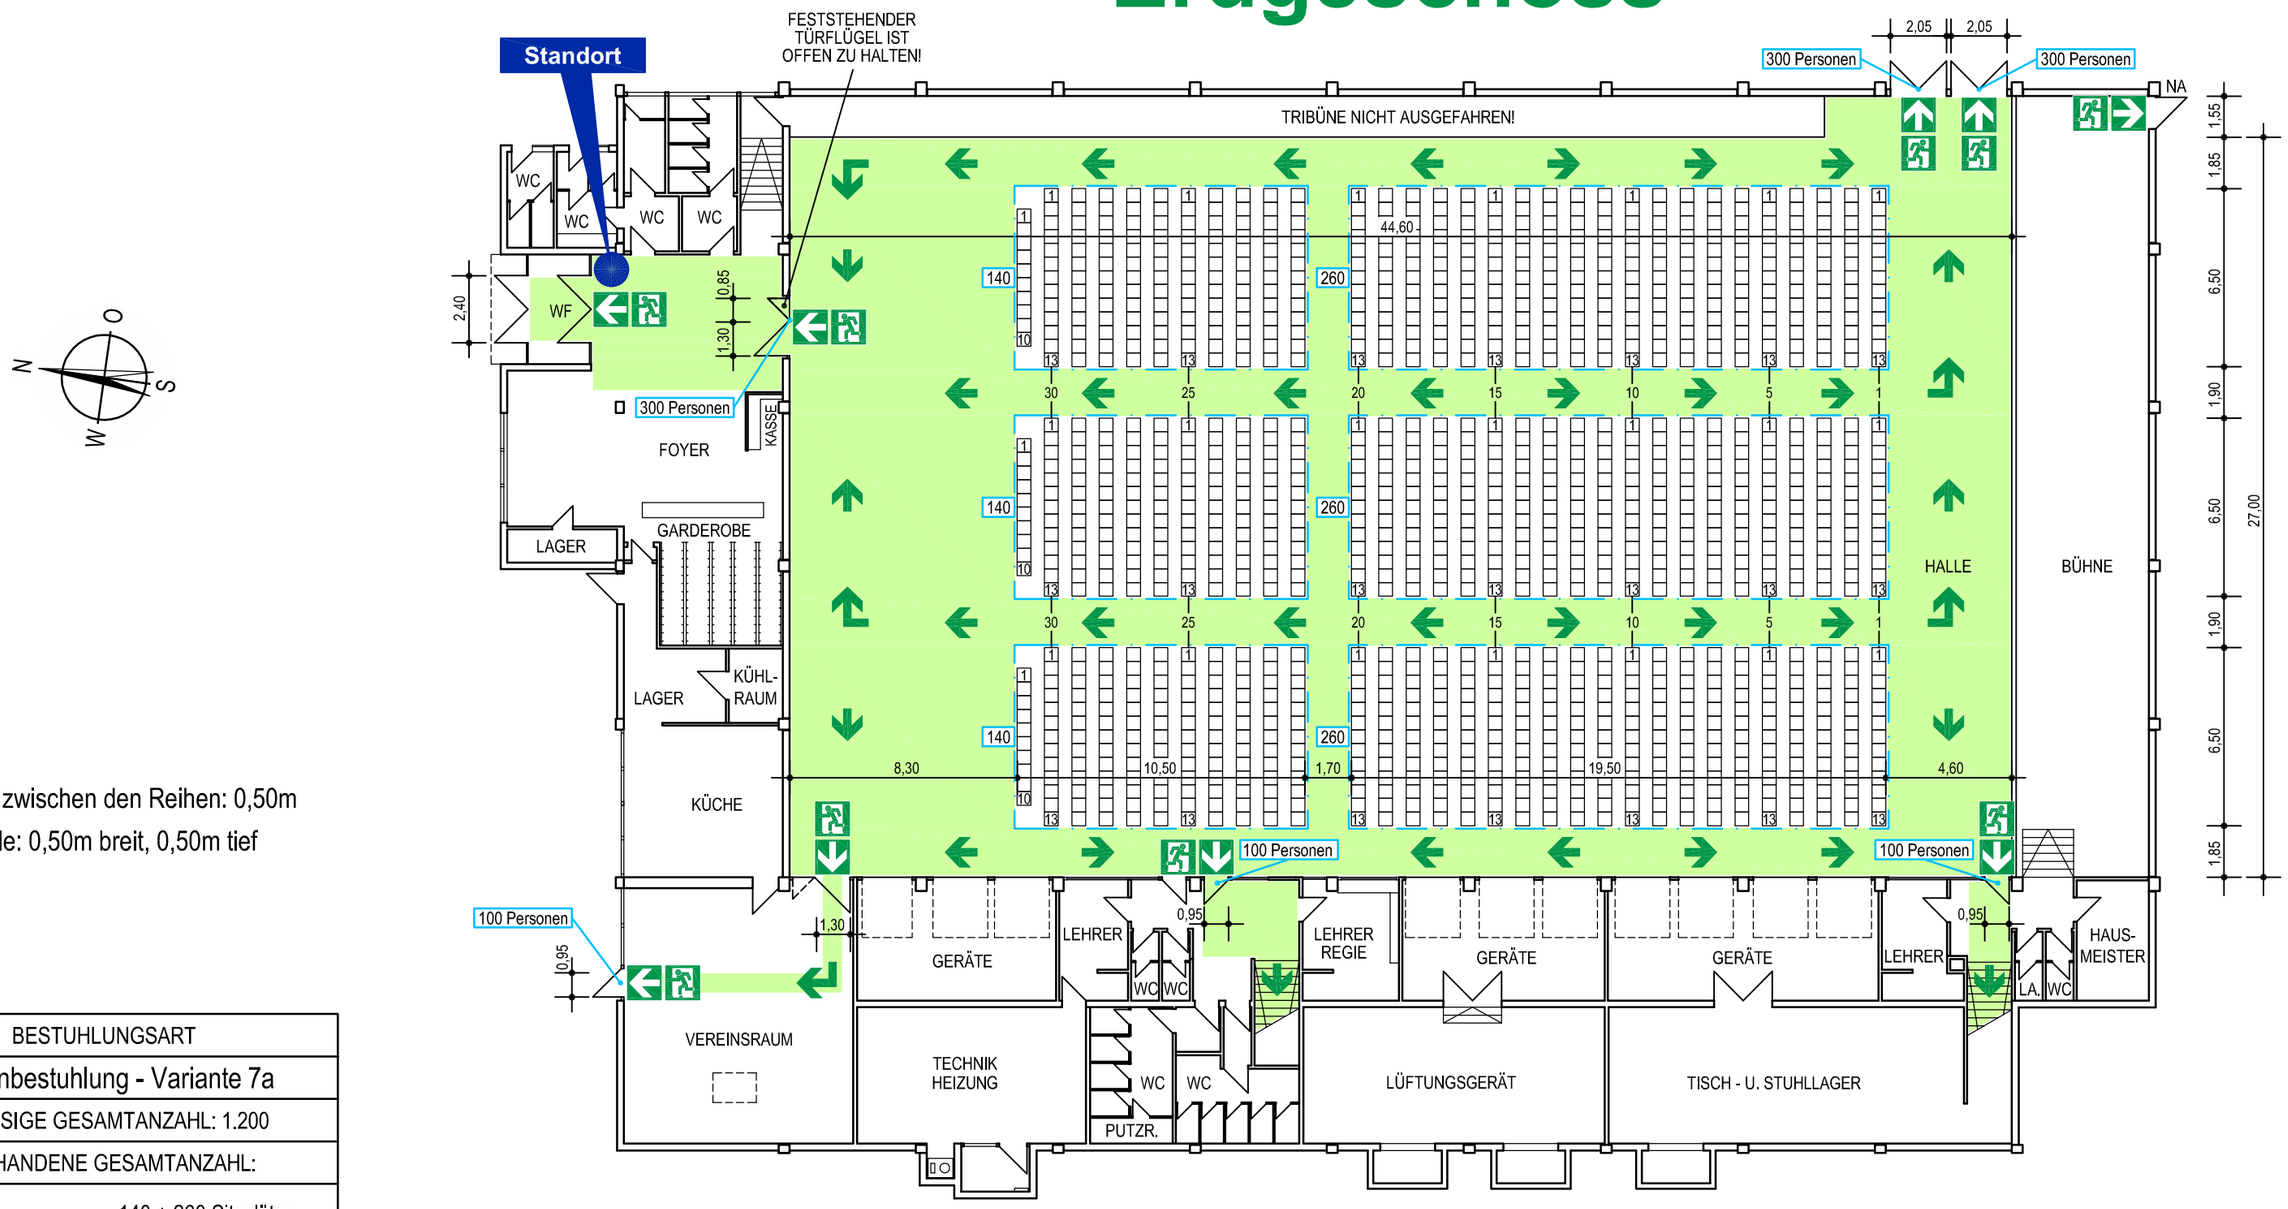

Abstand zwischen den Reihen: 0,50m

Stühle: 0,50m breit, 0,50m tief

BESTUHLUNGSART	
Reihenbestuhlung - Variante 7a	
ZULÄSSIGE GESAMTANZAHL: 1.200	
VORHANDENE GESAMTANZAHL:	
Block 1 :	140 + 260 Sitzplätze
Block 2 :	140 + 260 Sitzplätze
Block 3 :	140 + 260 Sitzplätze
Gesamt :	1.200 Sitzplätze

Standort

12 x Platz für Rollstuhlbenutzer

Notausgang mit Richtungsangabe

Fluchtweg

Allgemeine Hinweise:
Der Bestuhlungsplan entspricht der Versammlungsstättenverordnung Stand: 28.04.2004.
Eine Ausfertigung des für die jeweilige Nutzung genehmigten Bestuhlungsplanes ist am Zugang zum Saal gut sichtbar anzubringen. Die hierin festgelegte Ordnung darf nicht geändert, in dem Plan nicht vorgesehene Plätze dürfen nicht geschaffen werden.
Die Gänge und Flucht- und Rettungswege, auch außerhalb des Saales, müssen uneingeschränkt freigehalten werden. Das Foyer ist möglichst brandlastenfrei zu halten.

Besondere Hinweise:
Anordnung ohne Stuhlreihenerhöhung, Hubpodeste in Parkposition, ohne Geländer.
Genehmigt:

Landratsamt Calw, Datum:

Objekt: Sporthalle, Jahnstraße 36, 75365 Calw-Stammheim	
Gebäude: Mehrzweckhalle	Stockwerk: Erdgeschoss
Ersterstellung: Oktober 2012	Plan-Nr.: 31-12-EG-BSTPL-7a

Ringwald
www.bfb-ringwald.de
Büro Gäufelden 07032 91365-0
Büro Herbolzheim 07643 93121-0
Organisatorischer Brandschutz
Facility-Management-Services