
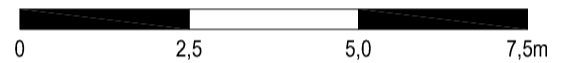
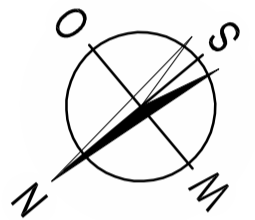


# Bestuhlungs- und Rettungswegeplan

## Erdgeschoss

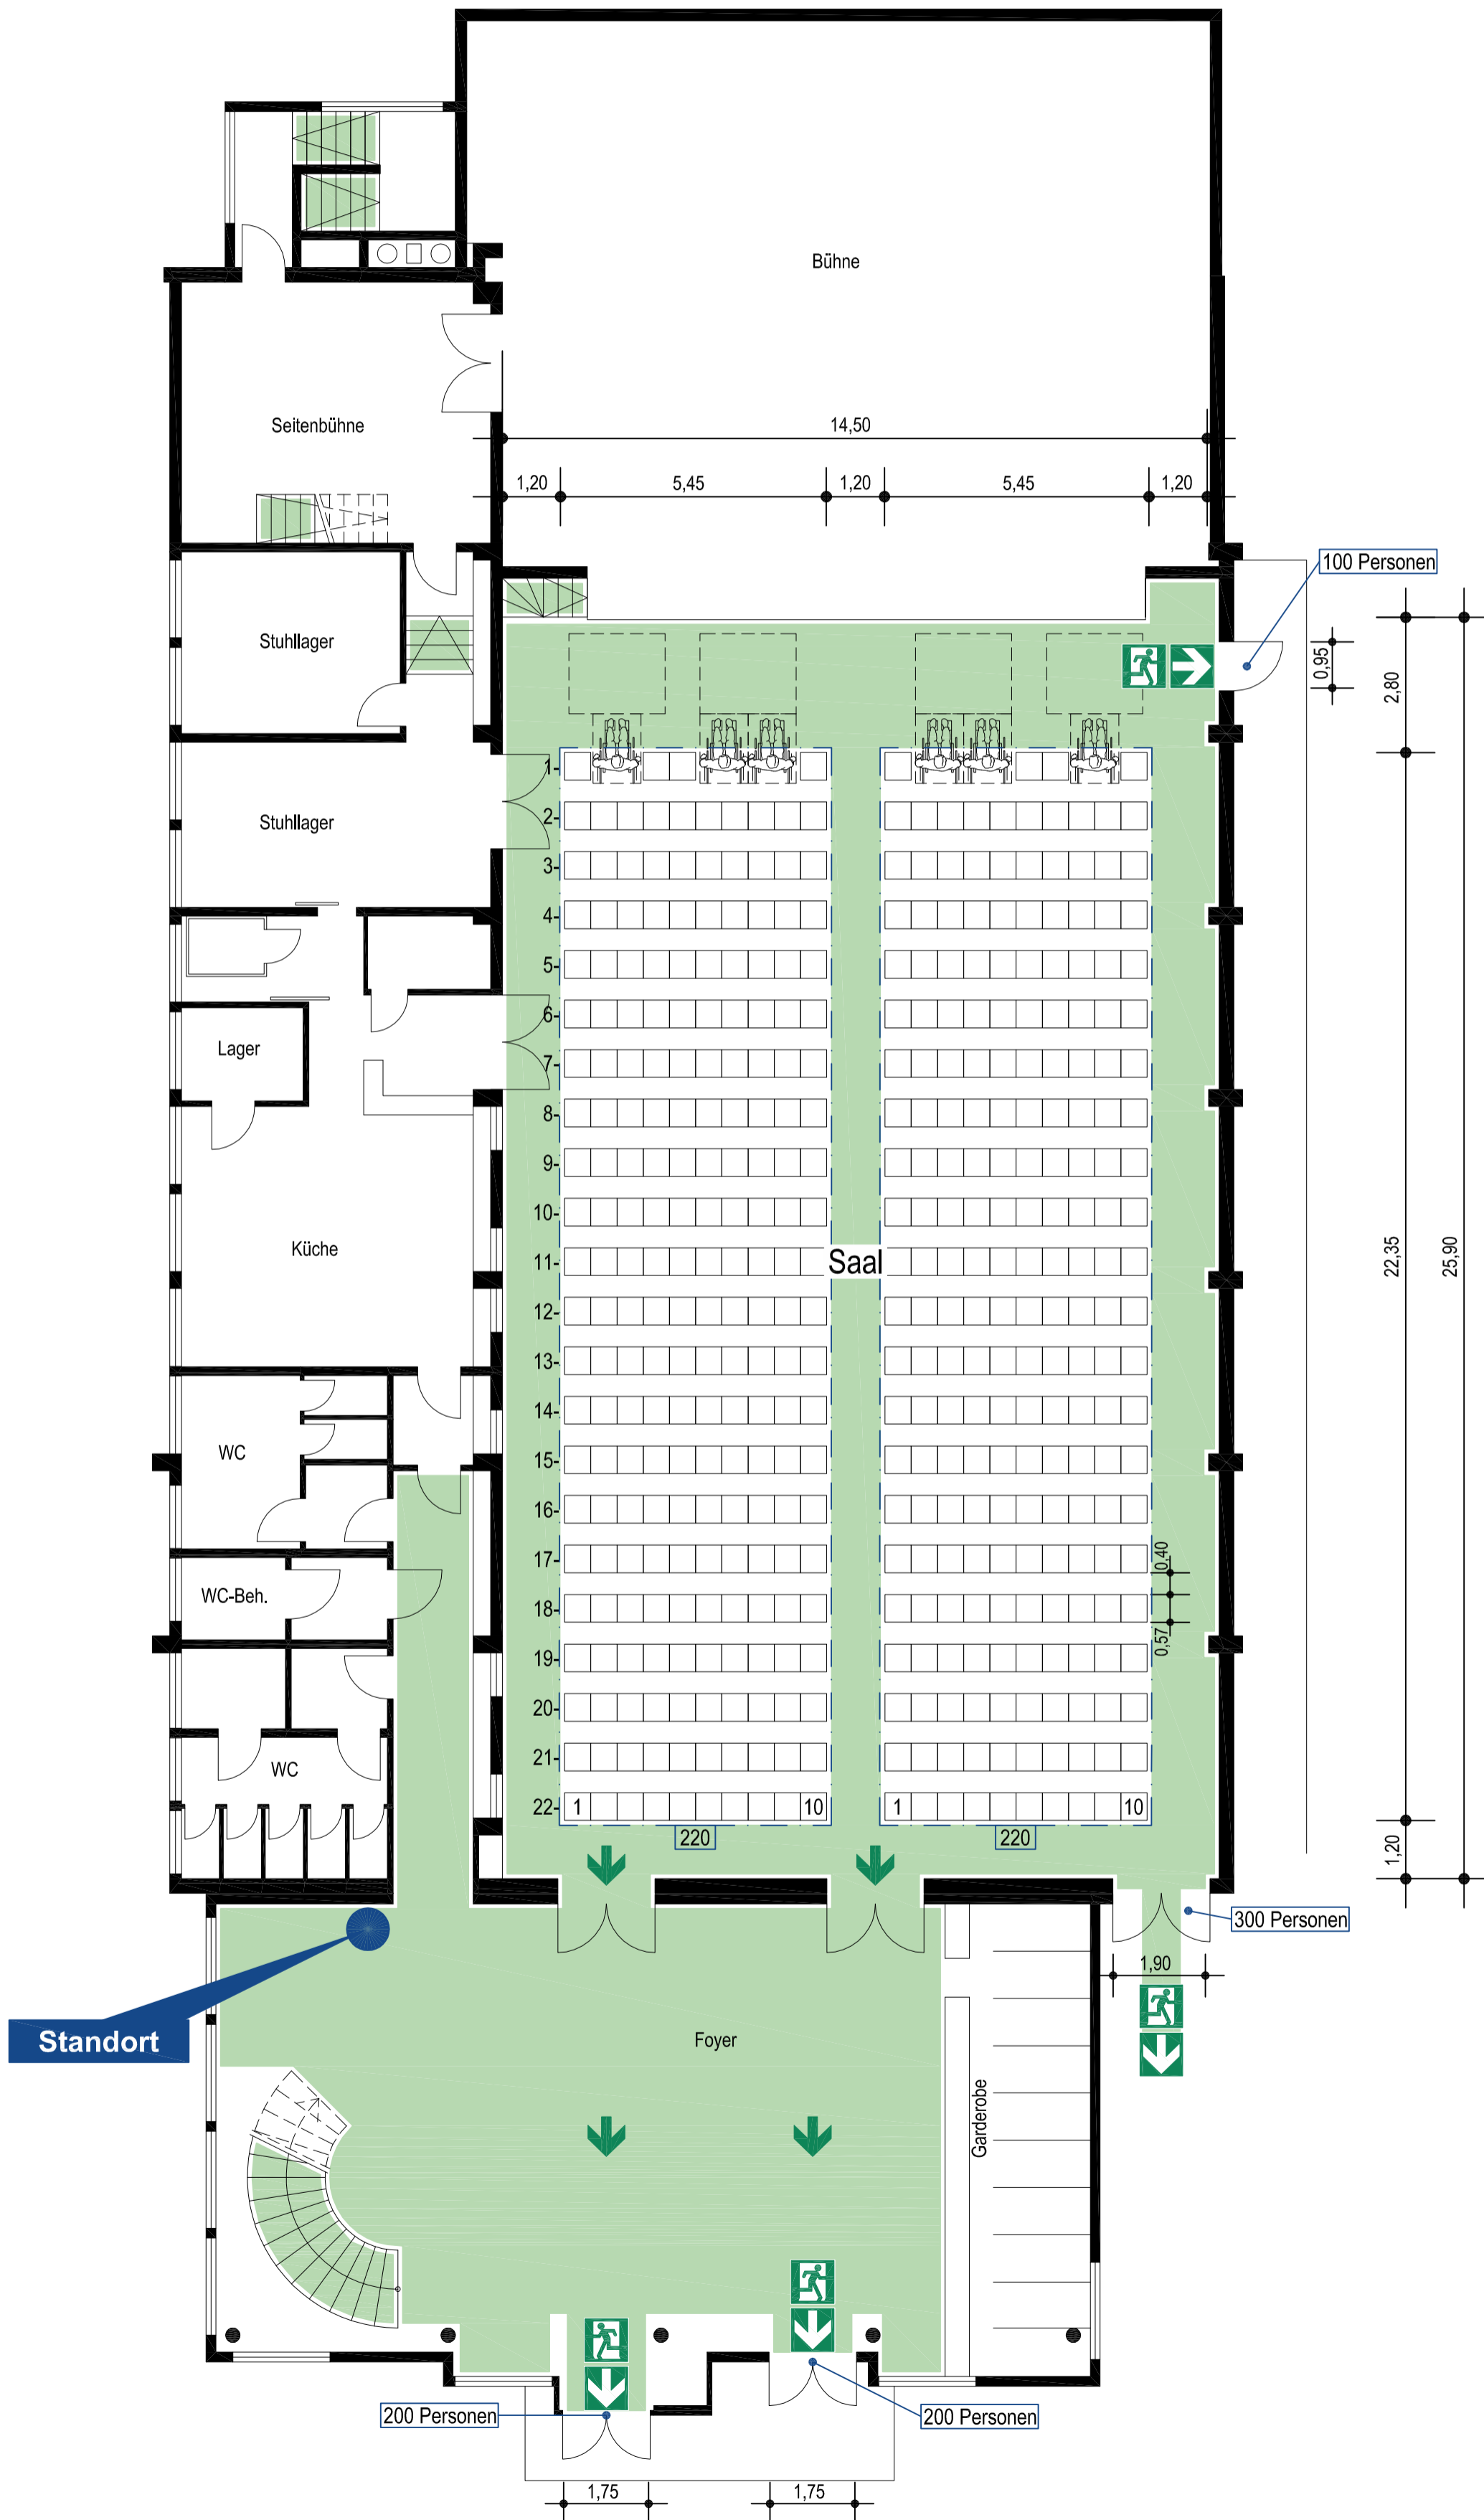

### Besondere Hinweise:

Anordnung ohne Stuhlreihenerhöhung, Hubpodeste in Parkposition, ohne Geländer.  
Genehmigt:

Stadt Calw, Datum:

### Sollten Rollstuhlbrenutzer diese Veranstaltung besuchen:

Die tatsächliche Besucheranzahl beträgt 541 Besucherplätze. Davon müssen 1% ( $\approx 2$  Plätze) für Rollstuhlbrenutzer vorgesehen werden.  
1 Rollstuhlplatz  $\approx$  2 Besucherplätze, d.h. in diesem Fall, dass für 6 Rollstuhlbrenutzer 12 Besucherplätze vorgehalten werden müssen.

Diese Plätze müssen auf ebenen Standflächen sein. Ihnen sind Besucherplätze für Begleitpersonen zuzuordnen. Die Plätze für Rollstuhlbrenutzer und die Wege zu ihnen sind durch Hinweisschilder gut sichtbar zu kennzeichnen.

### Allgemeine Hinweise:

Der Bestuhlungsplan entspricht der Versammlungsstättenverordnung BW Stand: 28.04.2004. Eine Ausfertigung des für die jeweilige Nutzung genehmigten Bestuhlungsplanes ist am Zugang zum Saal gut sichtbar anzubringen. Die hierin festgelegte Ordnung darf nicht geändert, in dem Plan nicht vorgesehene Plätze dürfen nicht geschaffen werden, Plätze dürfen jedoch weggelassen werden. Die Gänge und Flucht- und Rettungswege, auch außerhalb des Saales, müssen uneingeschränkt freigehalten werden. Das Foyer ist möglichst brandlastenfrei zu halten.

<b>BESTUHLUNGSART</b>	
Reihenbestuhlung - Variante 3	
Sitzplätze Saal: 440	
Sitzplätze Galerie: 101	
Zulässige Gesamtzahl: 541	
Stühle: 0,54 x 0,57m 440 Stück	
Standort	Notausgang mit Richtungsangabe
	Fluchtweg

Objekt: Aula Calw, Am Schießberg, 75365 Calw	
Gebäude: Aula	Stockwerk: Erdgeschoss
Planerstellung: Oktober 2014	Plan-Nr.: 94-07-EG-BSPL-5

[www.bfb-ringwald.de](http://www.bfb-ringwald.de)

Büro Gäufelden: 07032 32087-0  
Büro Herbolzheim: 07643 934707-0

**Ringwald**  
Organisatorischer Brandschutz  
Facility-Management-Services